

TITLE

FILE TITLE

イメージ

DATE

DRWING BY


SCALE

S=

DRAWING NUMBER

NO 02

千	
工	設
房	計

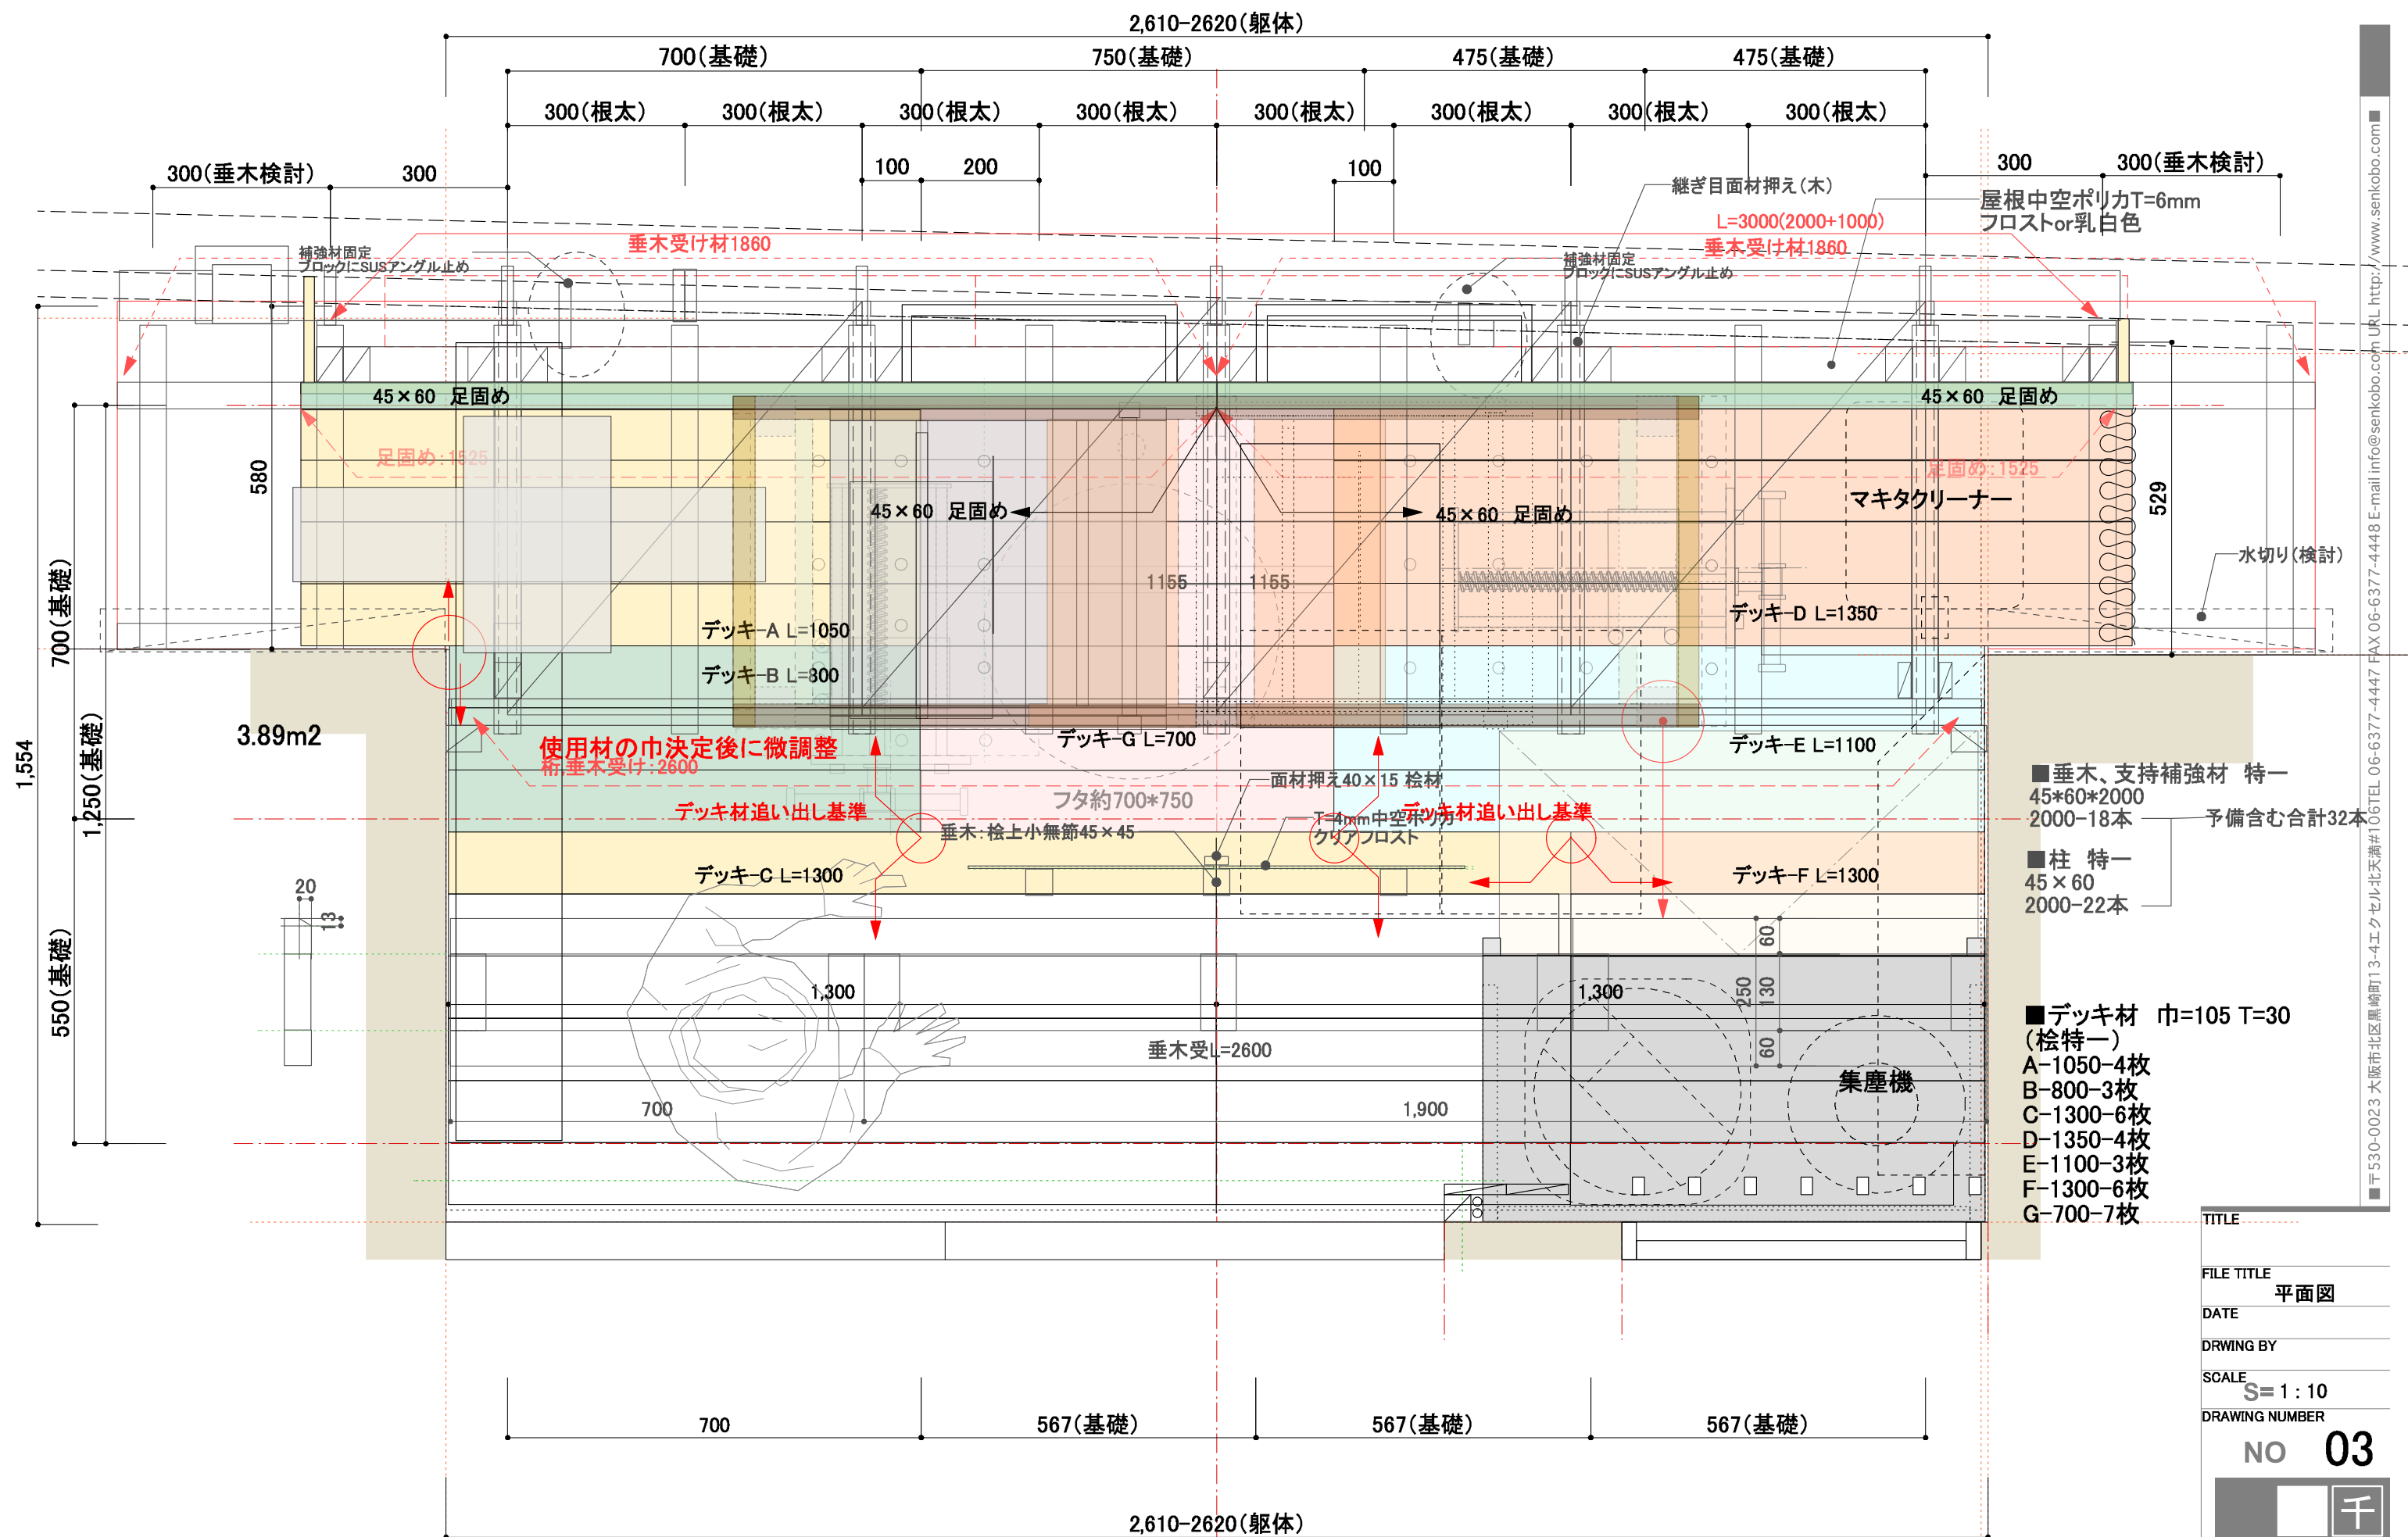

- 垂木、支持補強材 特一
45*60*2000
2000-18本 予備含む合計32本
- 柱 特一
45×60
2000-22本
- デッキ材 巾=105 T=30
(桧特一)
A-1050-4枚
B-800-3枚
C-1300-6枚
D-1350-4枚
E-1100-3枚
F-1300-6枚
G-700-7枚

TITLE

FILE TITLE 平面図

DATE

DRWING BY


SCALE S=1:10

DRAWING NUMBER

NO 03

千 工 房 設 計


〒530-0023 大阪府北区黒崎町13-4 エクセル北天満#106 TEL.06-6377-4447 FAX.06-6377-4448 E-mail info@senkobo.com URL http://www.senkobo.com

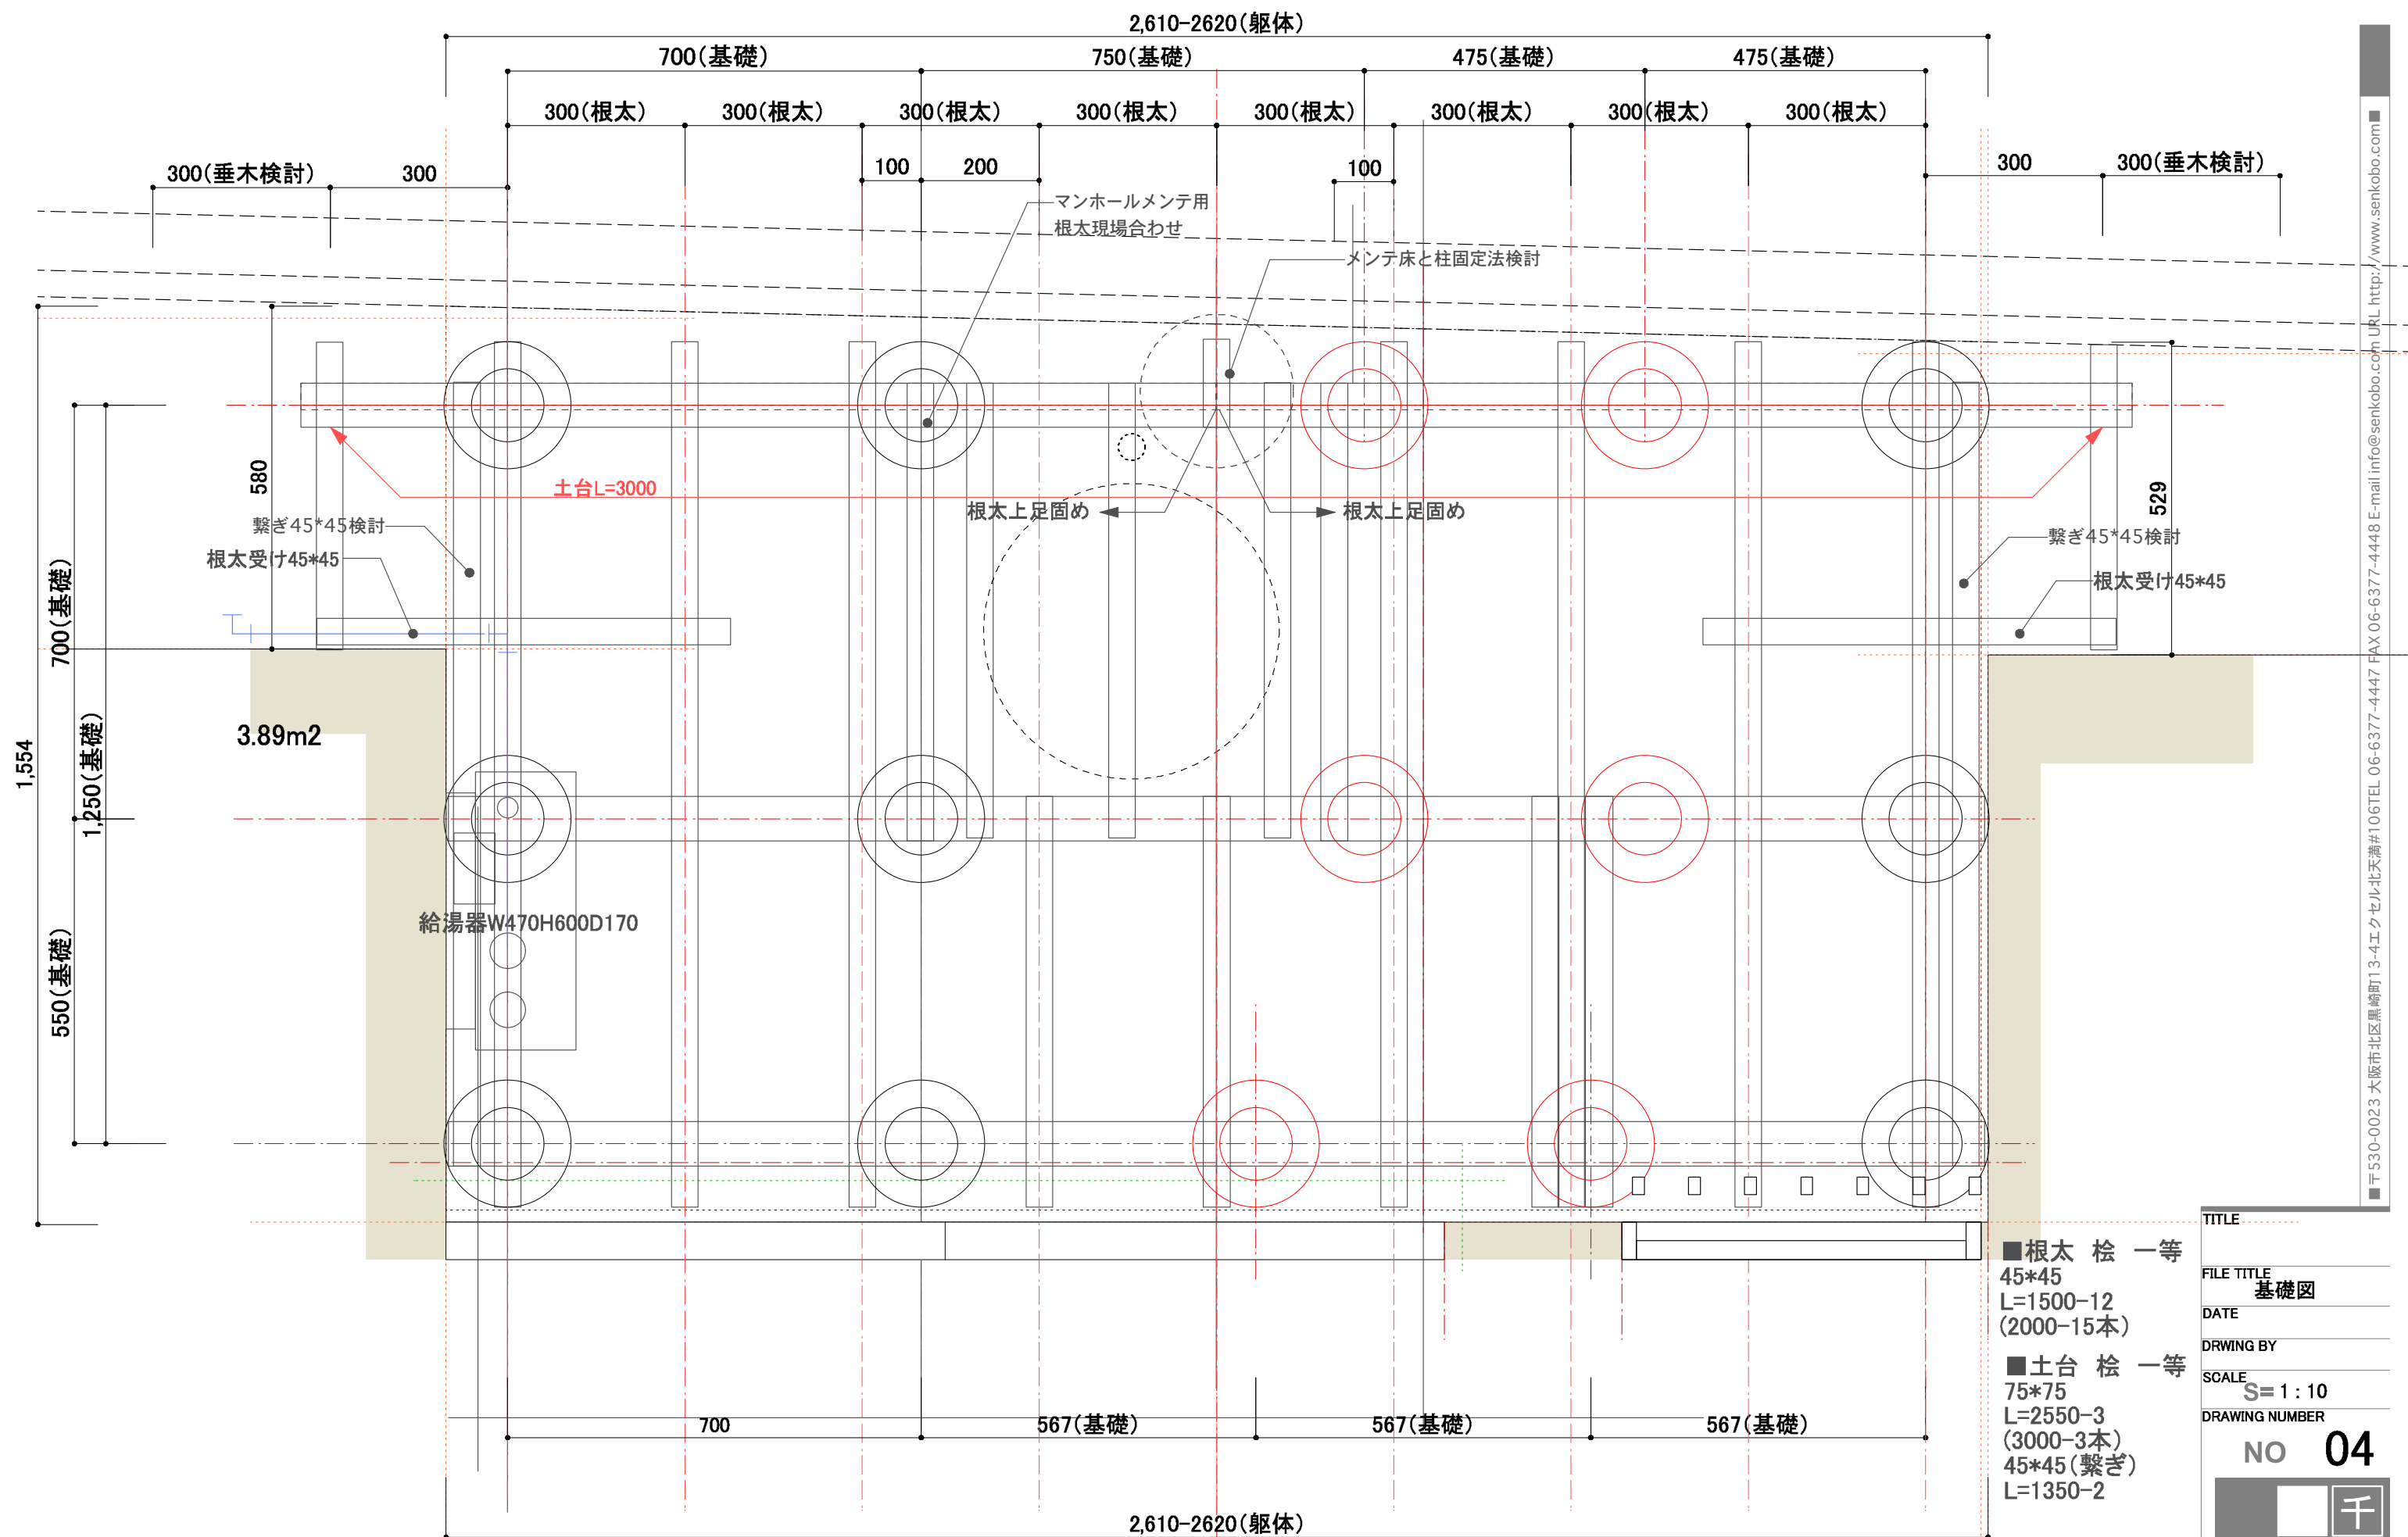


- 根太 桧 一等
45*45
L=1500-12
(2000-15本)
- 土台 桧 一等
75*75
L=2550-3
(3000-3本)
45*45(繋ぎ)
L=1350-2

TITLE
FILE TITLE 基礎図
DATE
DRWING BY
SCALE S=1:10
DRAWING NUMBER

NO 04

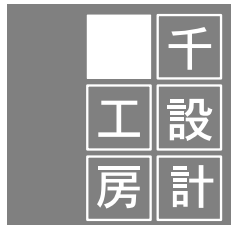

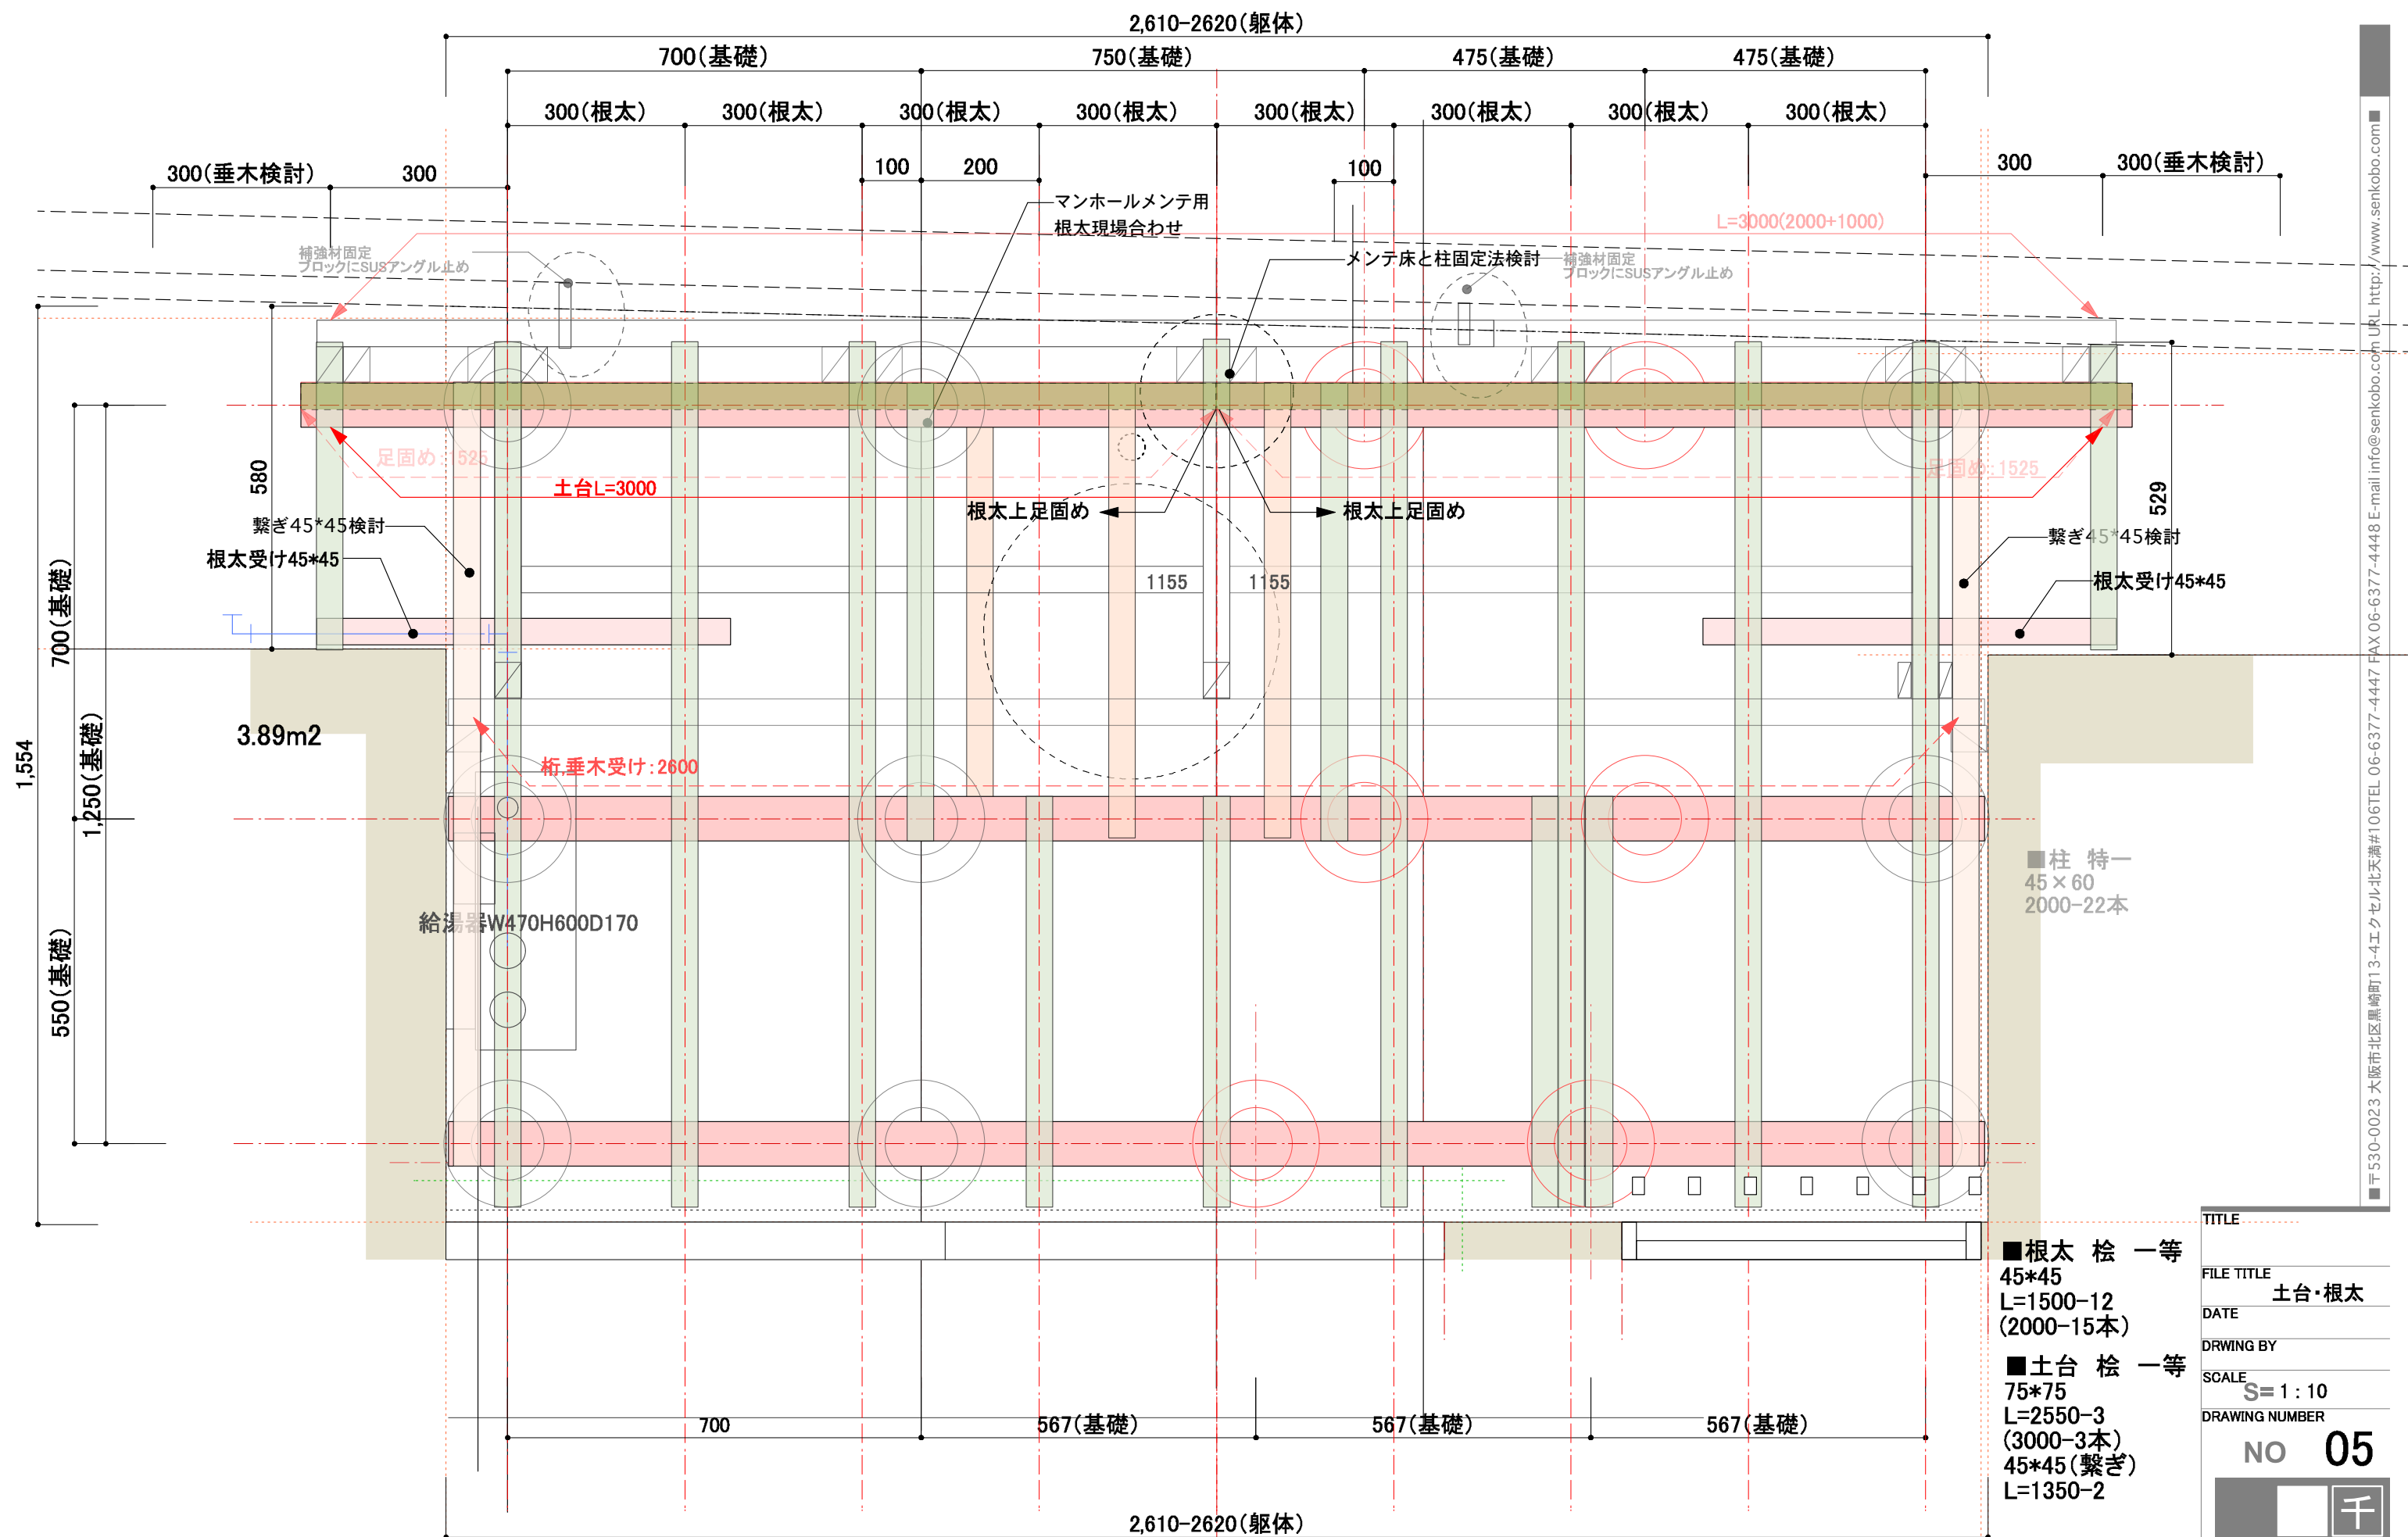

- 根太 桧 一等
45*45
L=1500-12
(2000-15本)
- 土台 桧 一等
75*75
L=2550-3
(3000-3本)
45*45 (繋ぎ)
L=1350-2

TITLE

FILE TITLE 土台・根太

DATE

DRWING BY


SCALE S=1:10

DRAWING NUMBER

NO 05


千 工 房 設 計


■〒530-0023 大阪市北区黒崎町13-4 エクセル北天満#106 TEL 06-6377-4447 FAX 06-6377-4448 E-mail info@senkobo.com URL http://www.senkobo.com

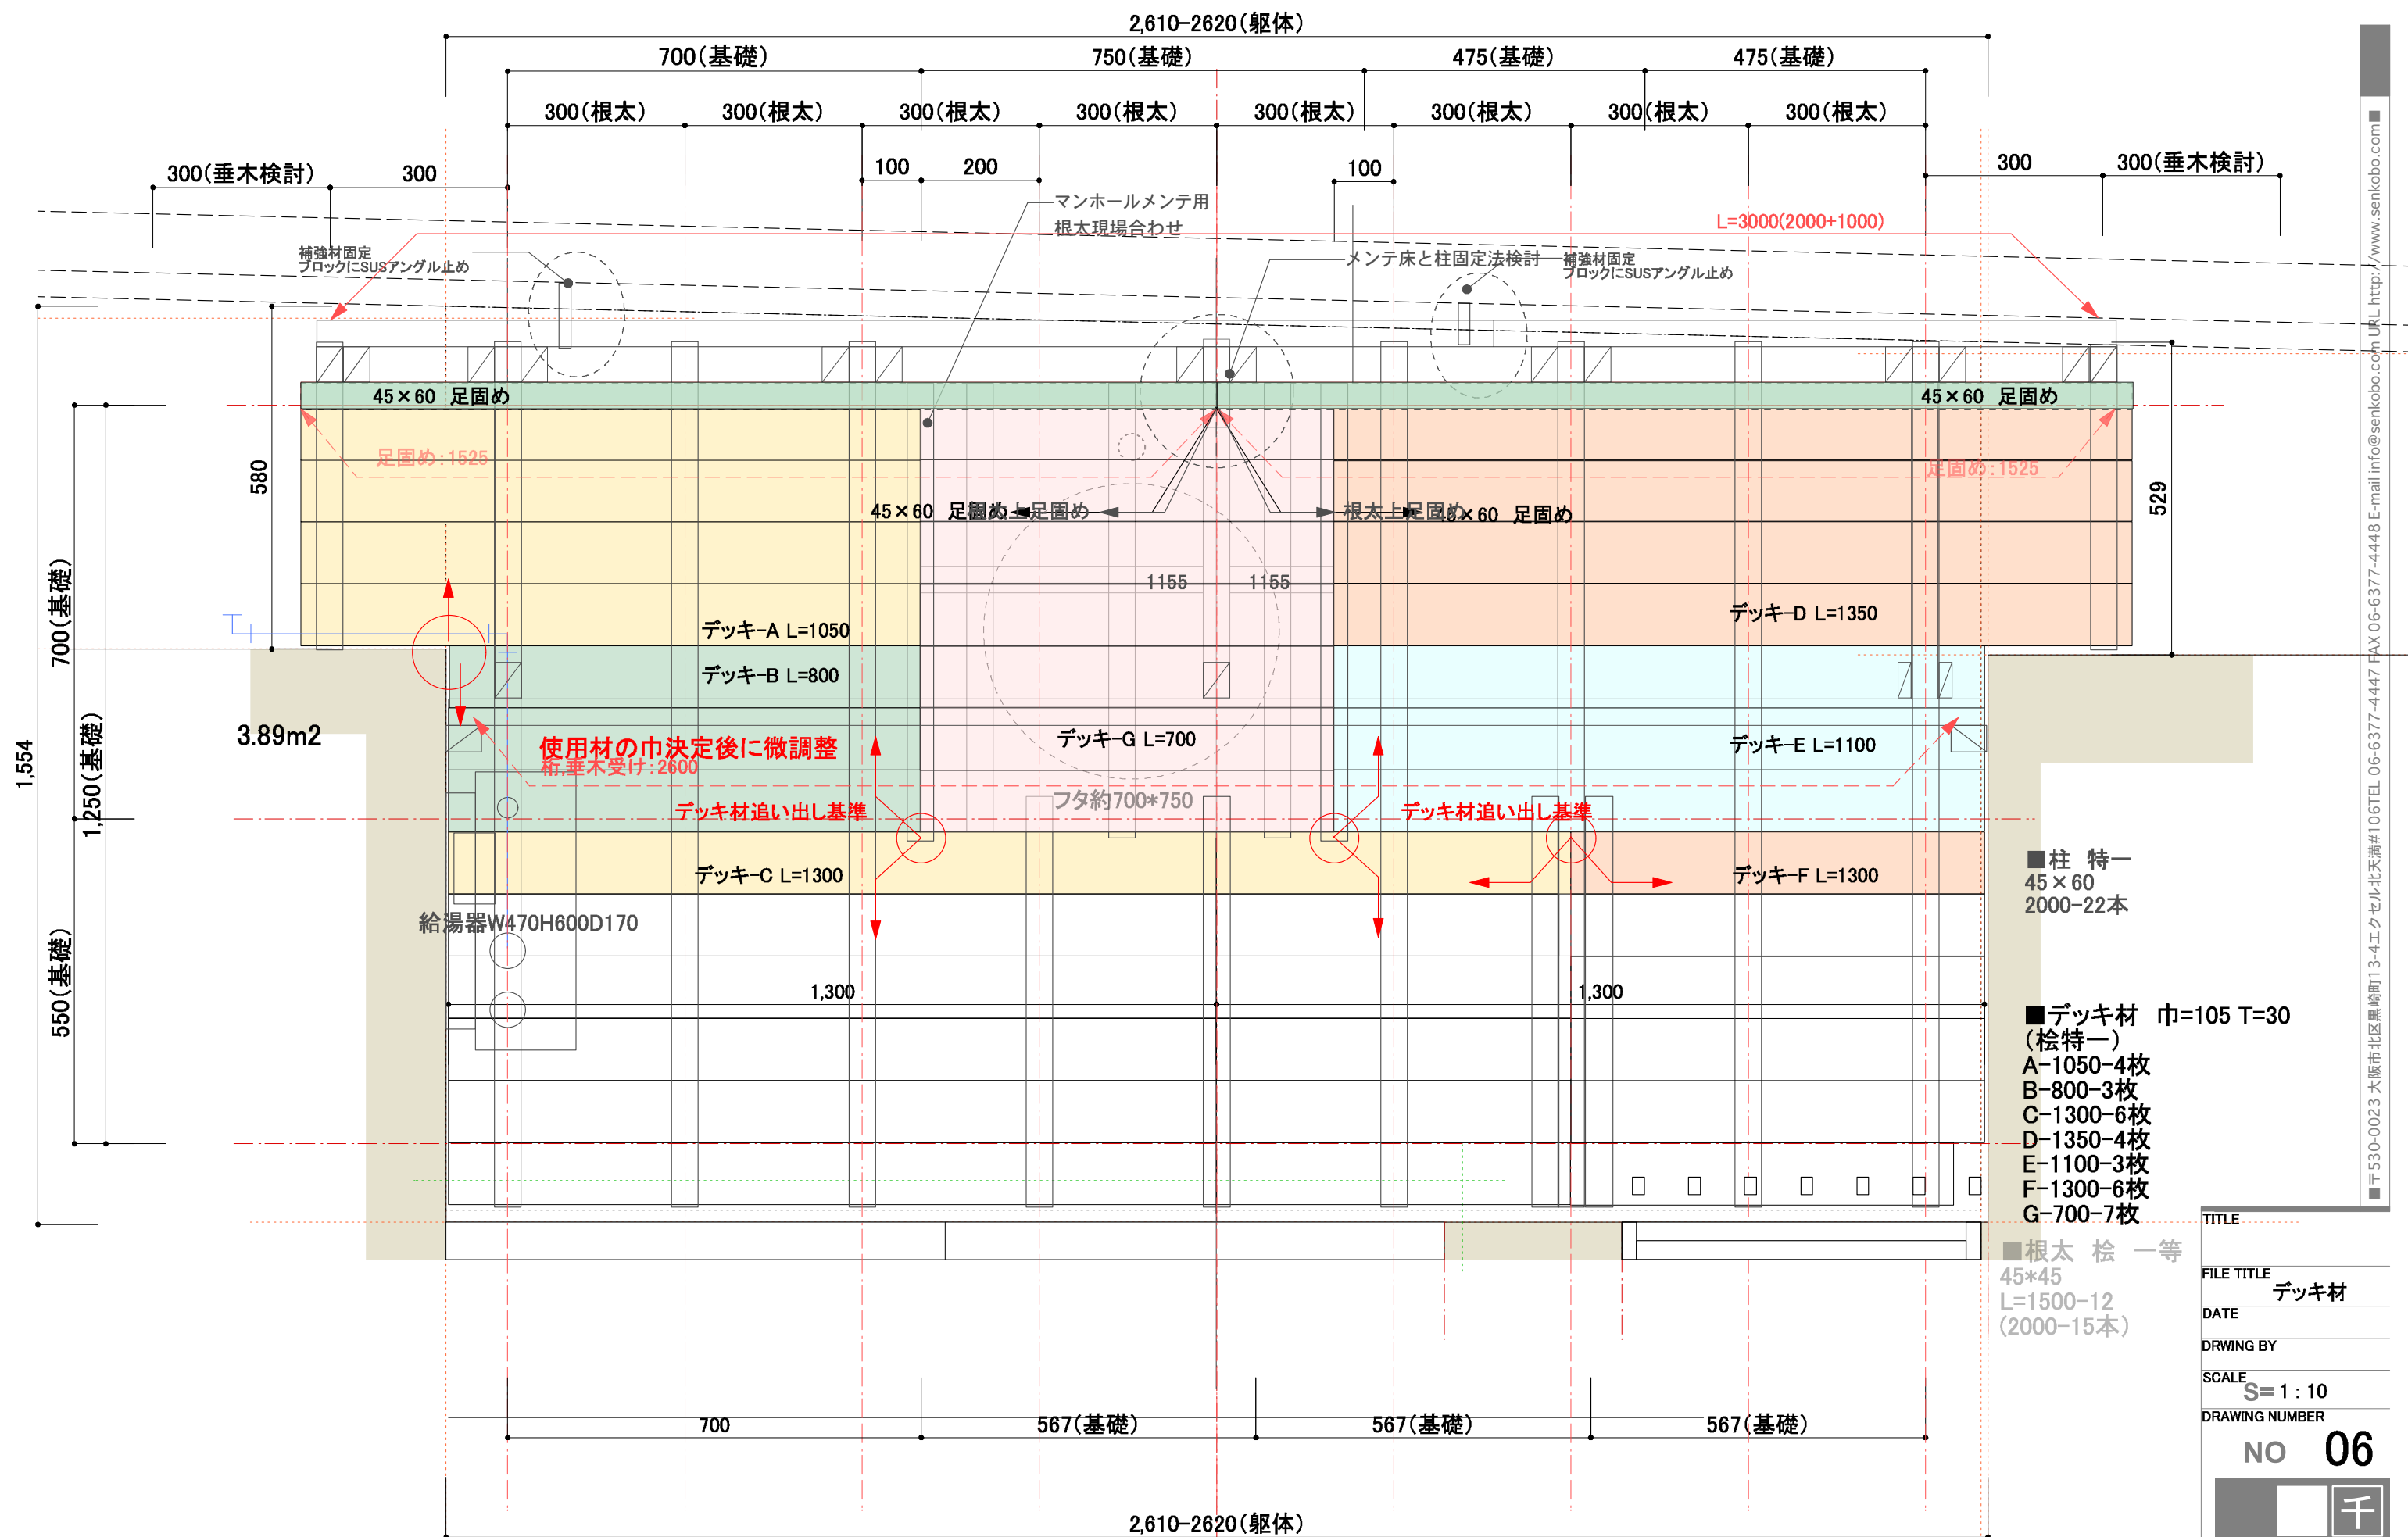

- 柱 特一
45×60
2000-22本
- デッキ材 巾=105 T=30
(桧特一)
A-1050-4枚
B-800-3枚
C-1300-6枚
D-1350-4枚
E-1100-3枚
F-1300-6枚
G-700-7枚
- 根太 桧 一等
45×45
L=1500-12
(2000-15本)

TITLE
FILE TITLE デッキ材
DATE
DRAWING BY
SCALE S=1:10
DRAWING NUMBER
NO 06

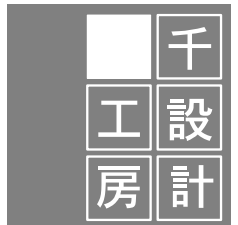

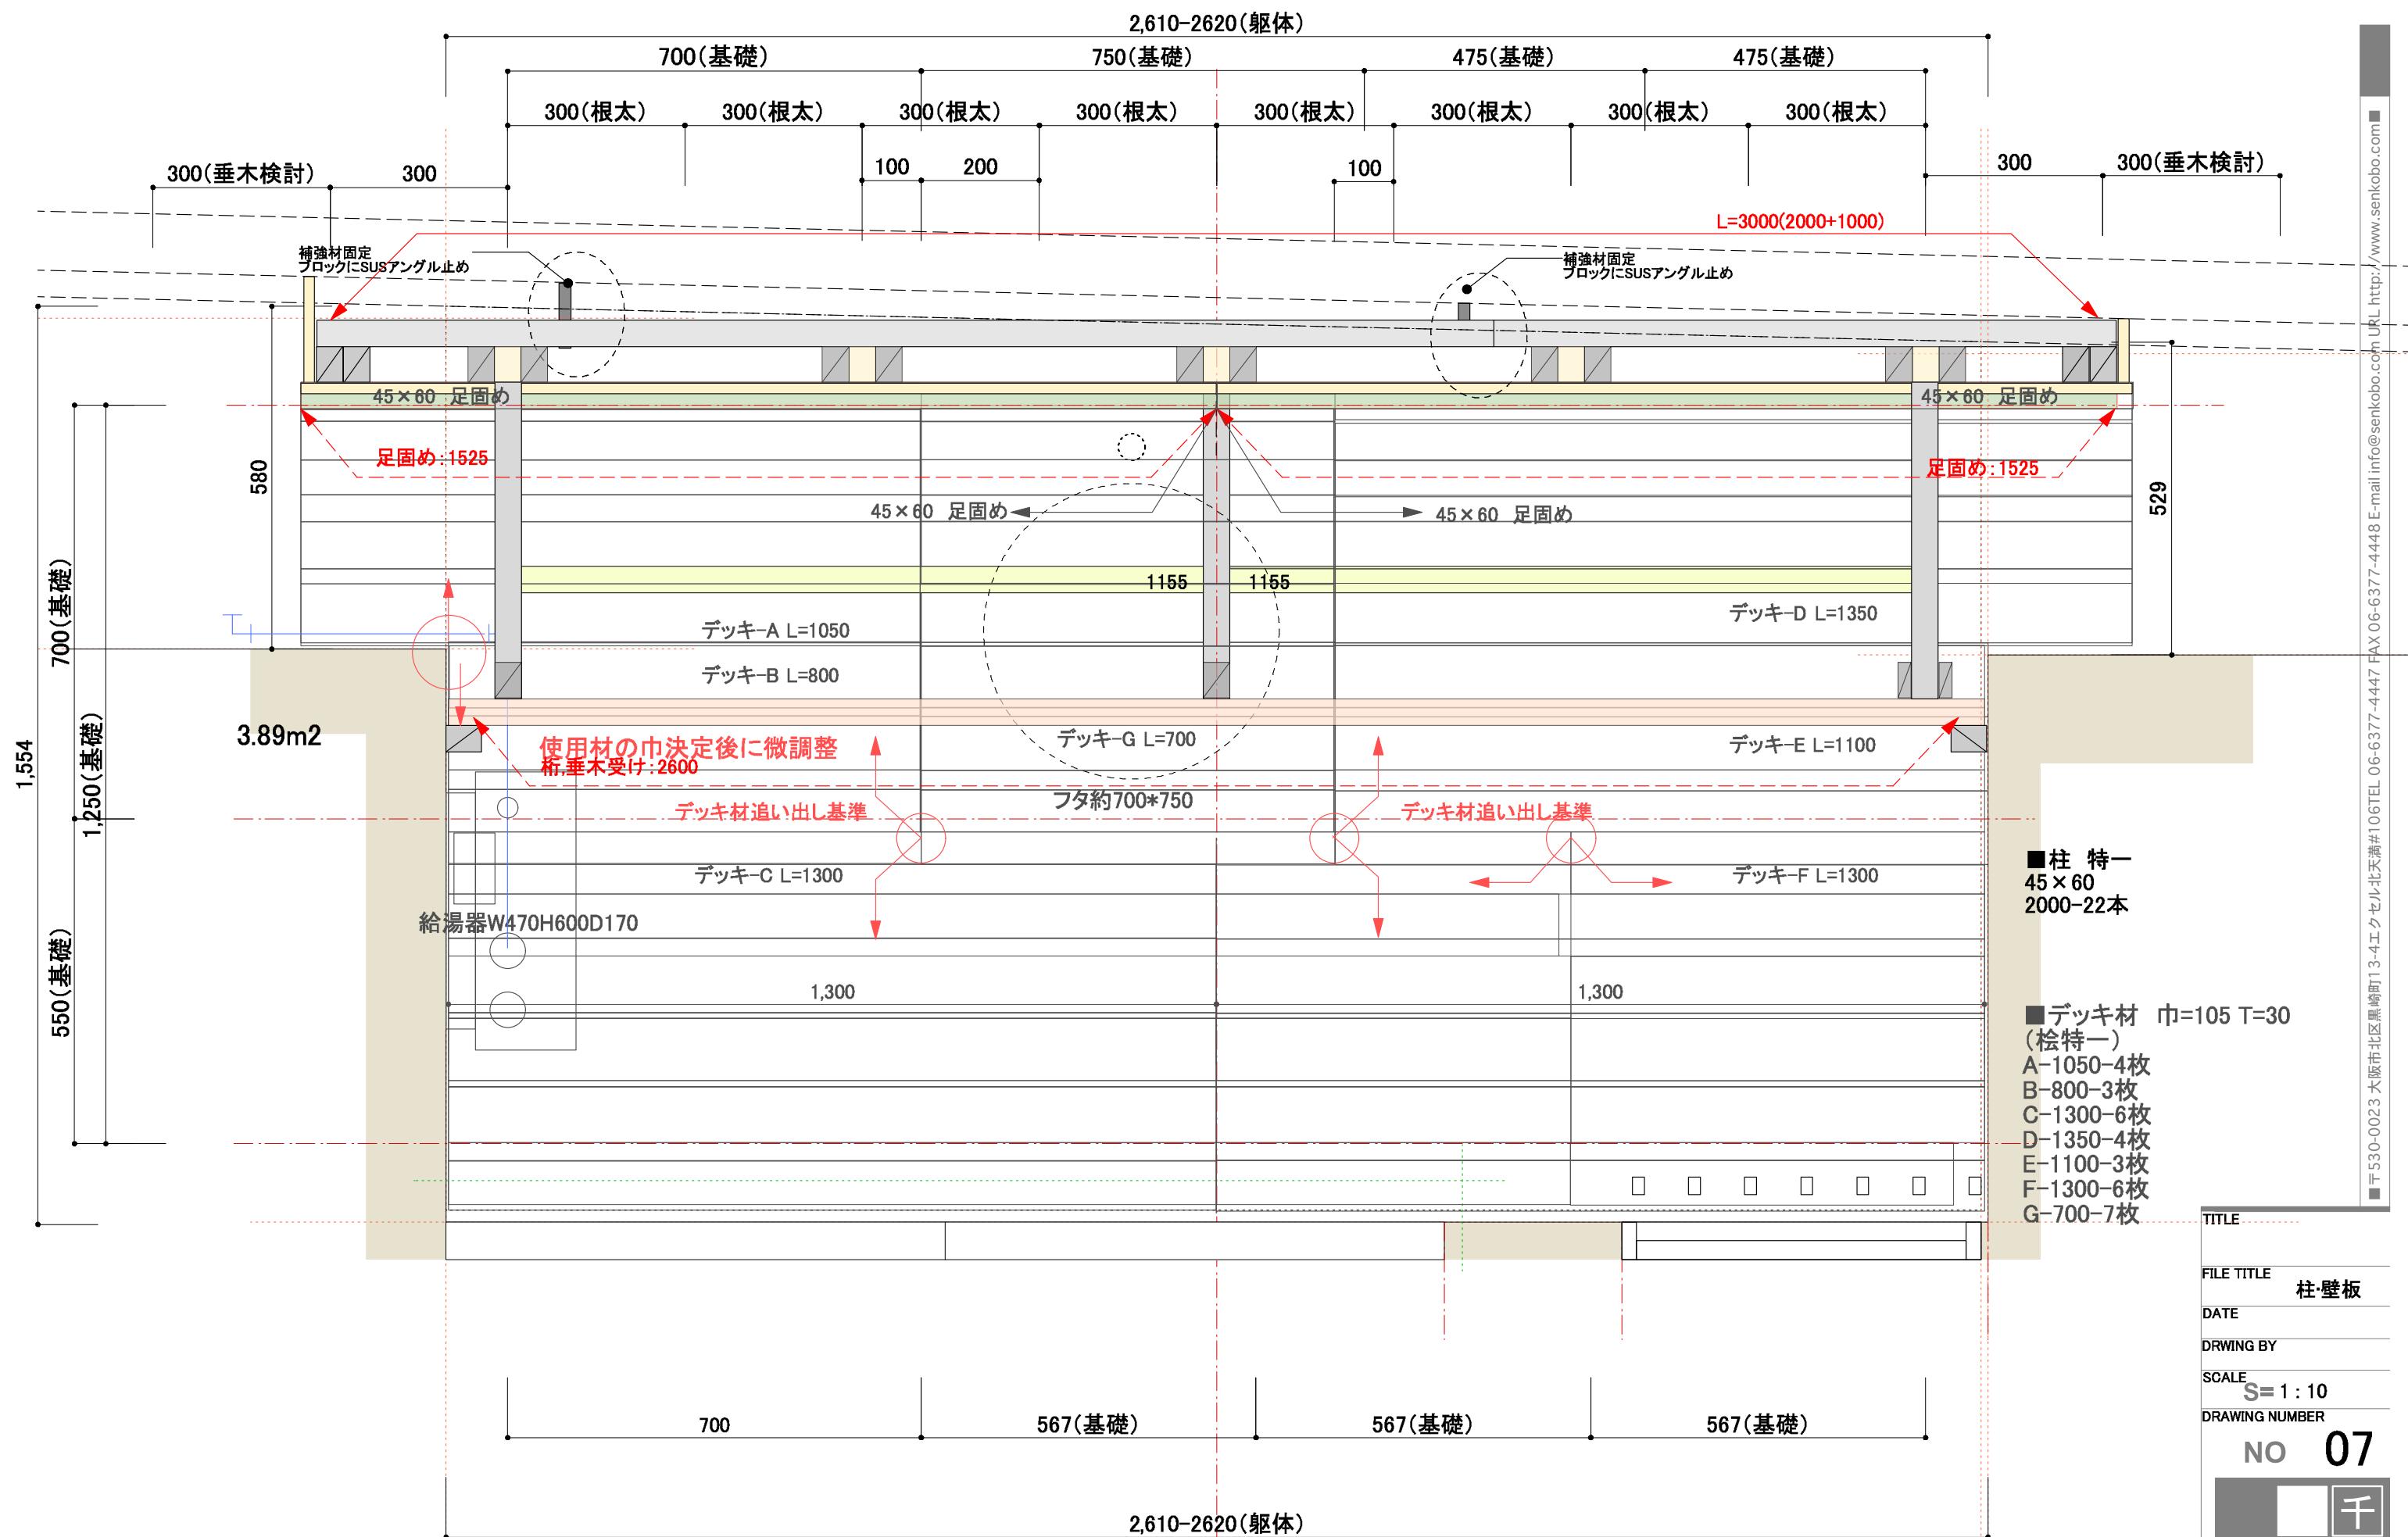

- 柱 特一
45×60
2000-22本
- デッキ材 巾=105 T=30
(桧特一)
A-1050-4枚
B-800-3枚
C-1300-6枚
D-1350-4枚
E-1100-3枚
F-1300-6枚
G-700-7枚

TITLE

FILE TITLE 柱・壁板

DATE

DRWING BY


SCALE S=1:10

DRAWING NUMBER

NO 07

千
工 設
房 計

■ 〒530-0023 大阪市北区黒崎町13-4 エクセル北天満#106 TEL 06-6377-4447 FAX 06-6377-4448 E-mail info@senkobo.com URL http://www.senkobo.com

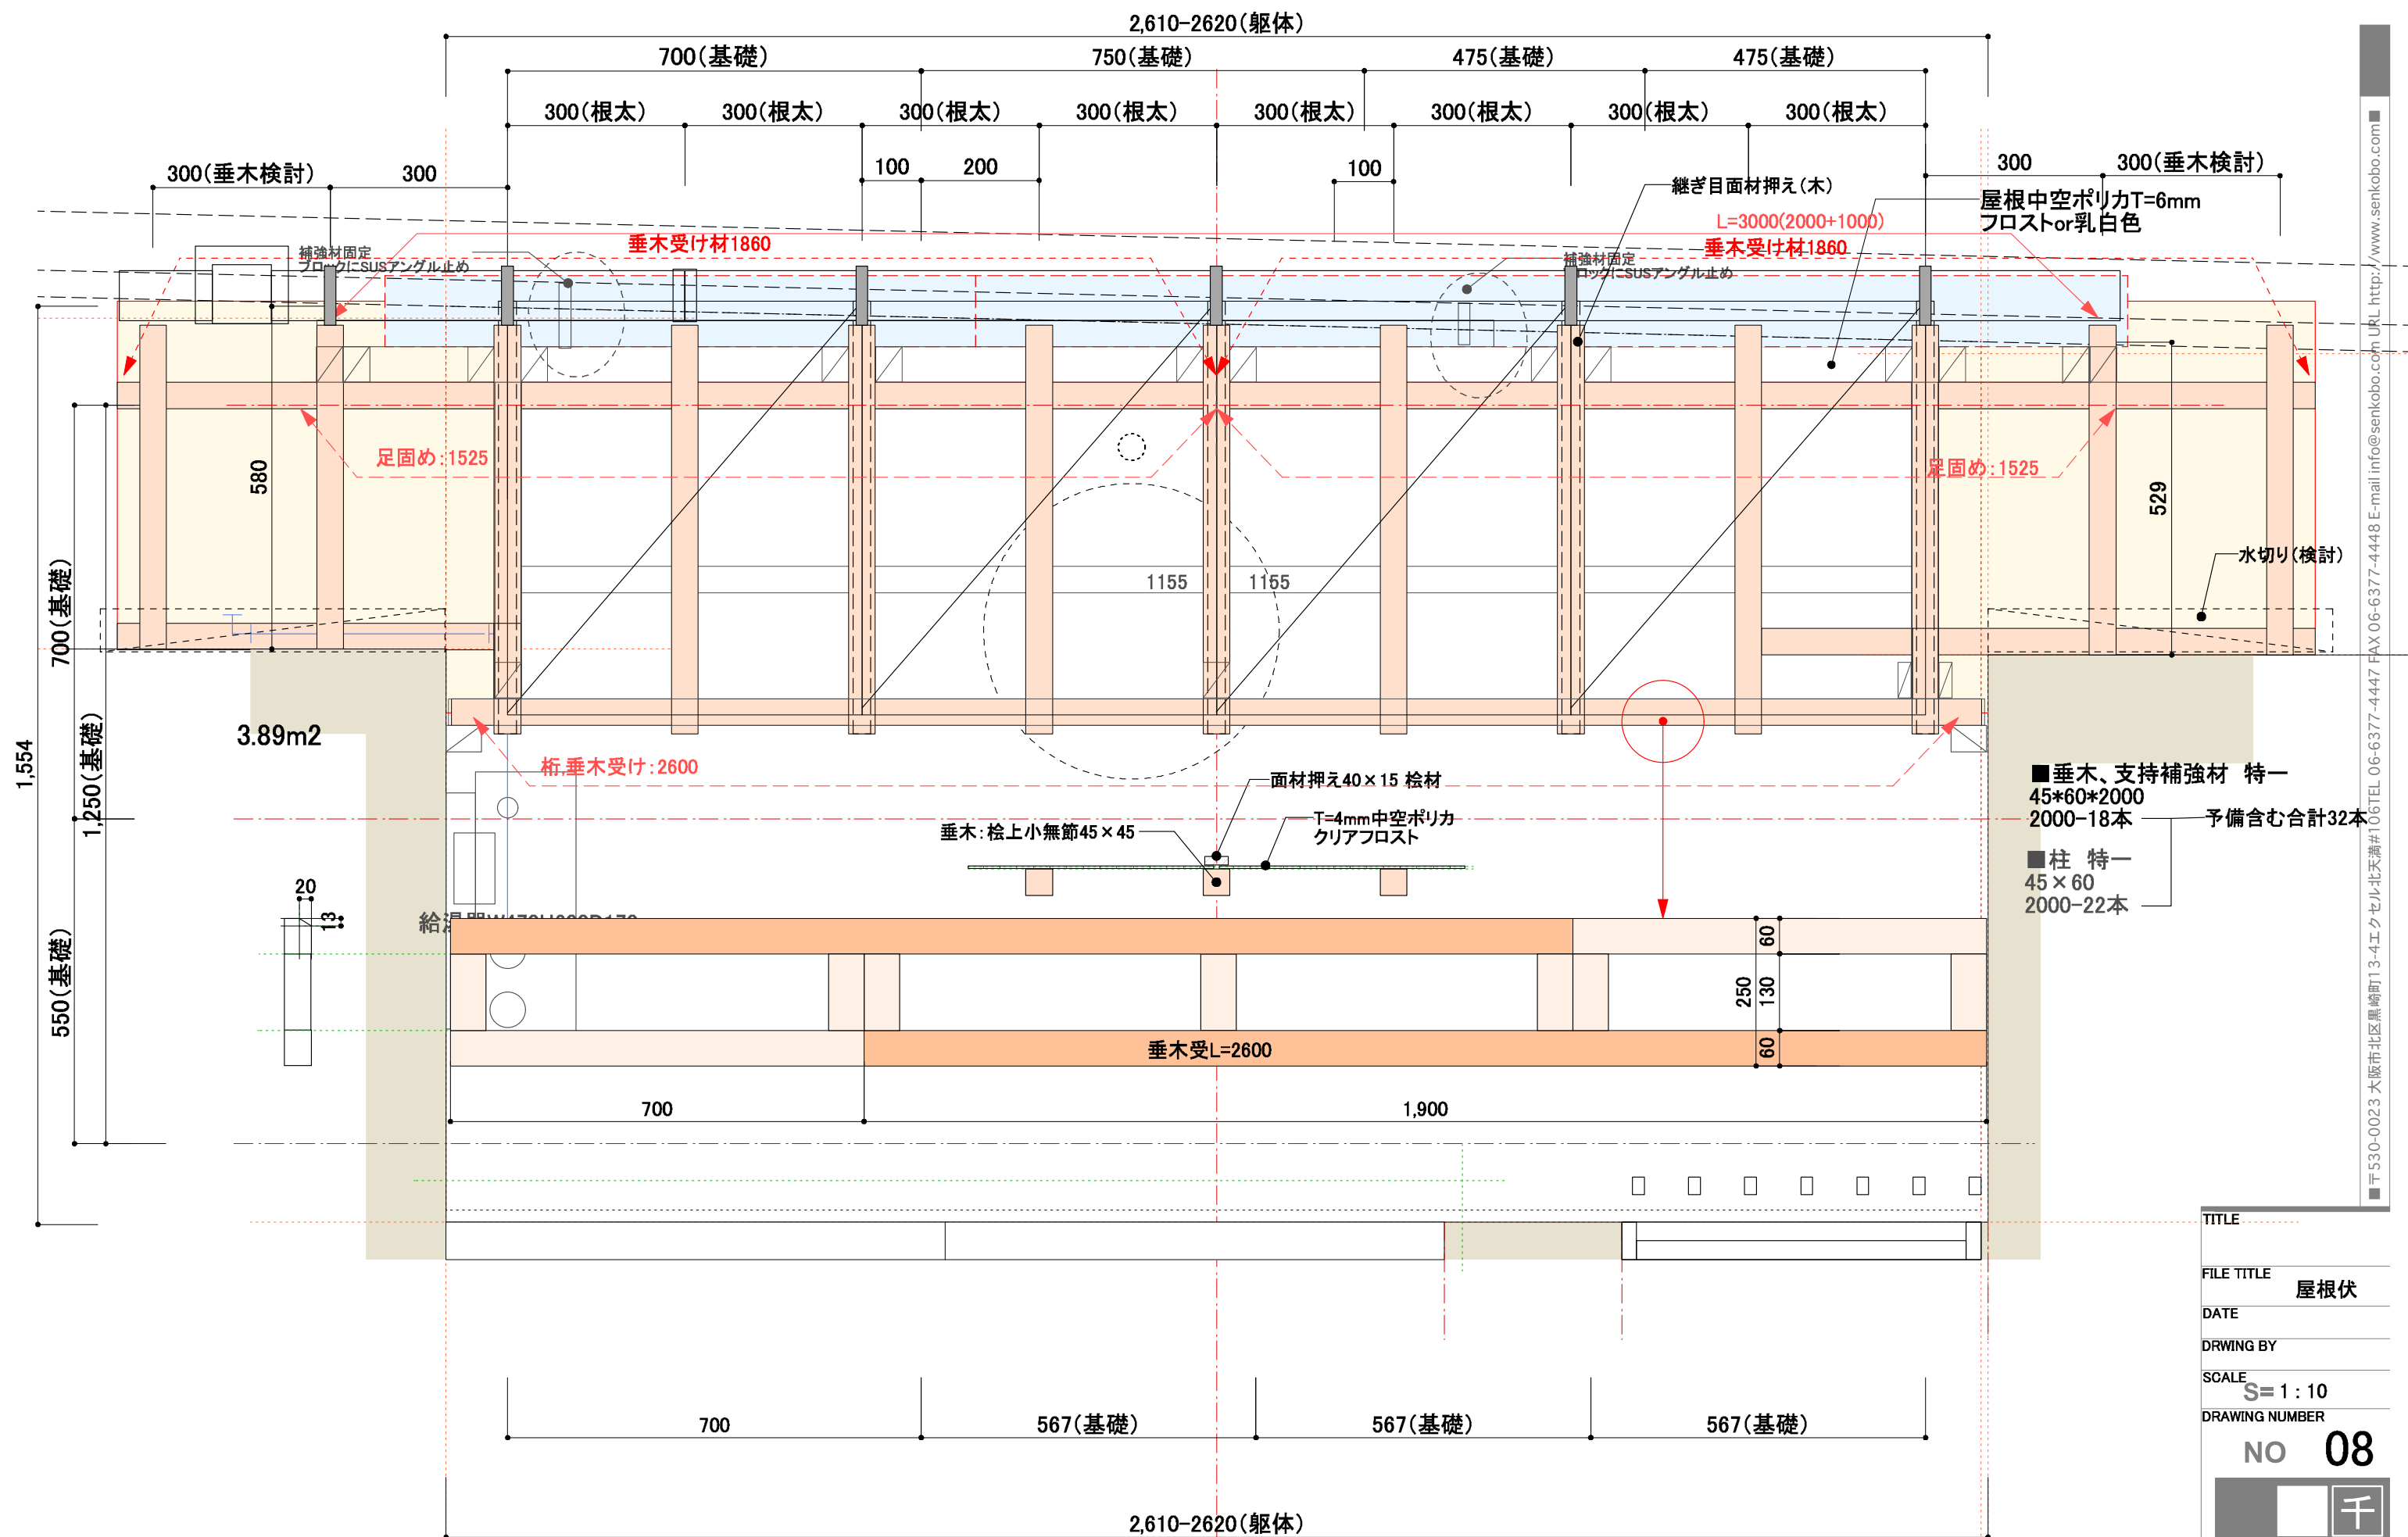

- 垂木、支持補強材 特一
45*60*2000
2000-18本 予備含む合計32本
- 柱 特一
45×60
2000-22本

TITLE

FILE TITLE 屋根伏

DATE

DRWING BY


SCALE S=1:10

DRAWING NUMBER

NO 08

千 工 房 設 計


■〒530-0023 大阪市北区黒崎町13-4 エクセル北天満#106 TEL.06-6377-4447 FAX.06-6377-4448 E-mail info@senkobo.com URL http://www.senkobo.com

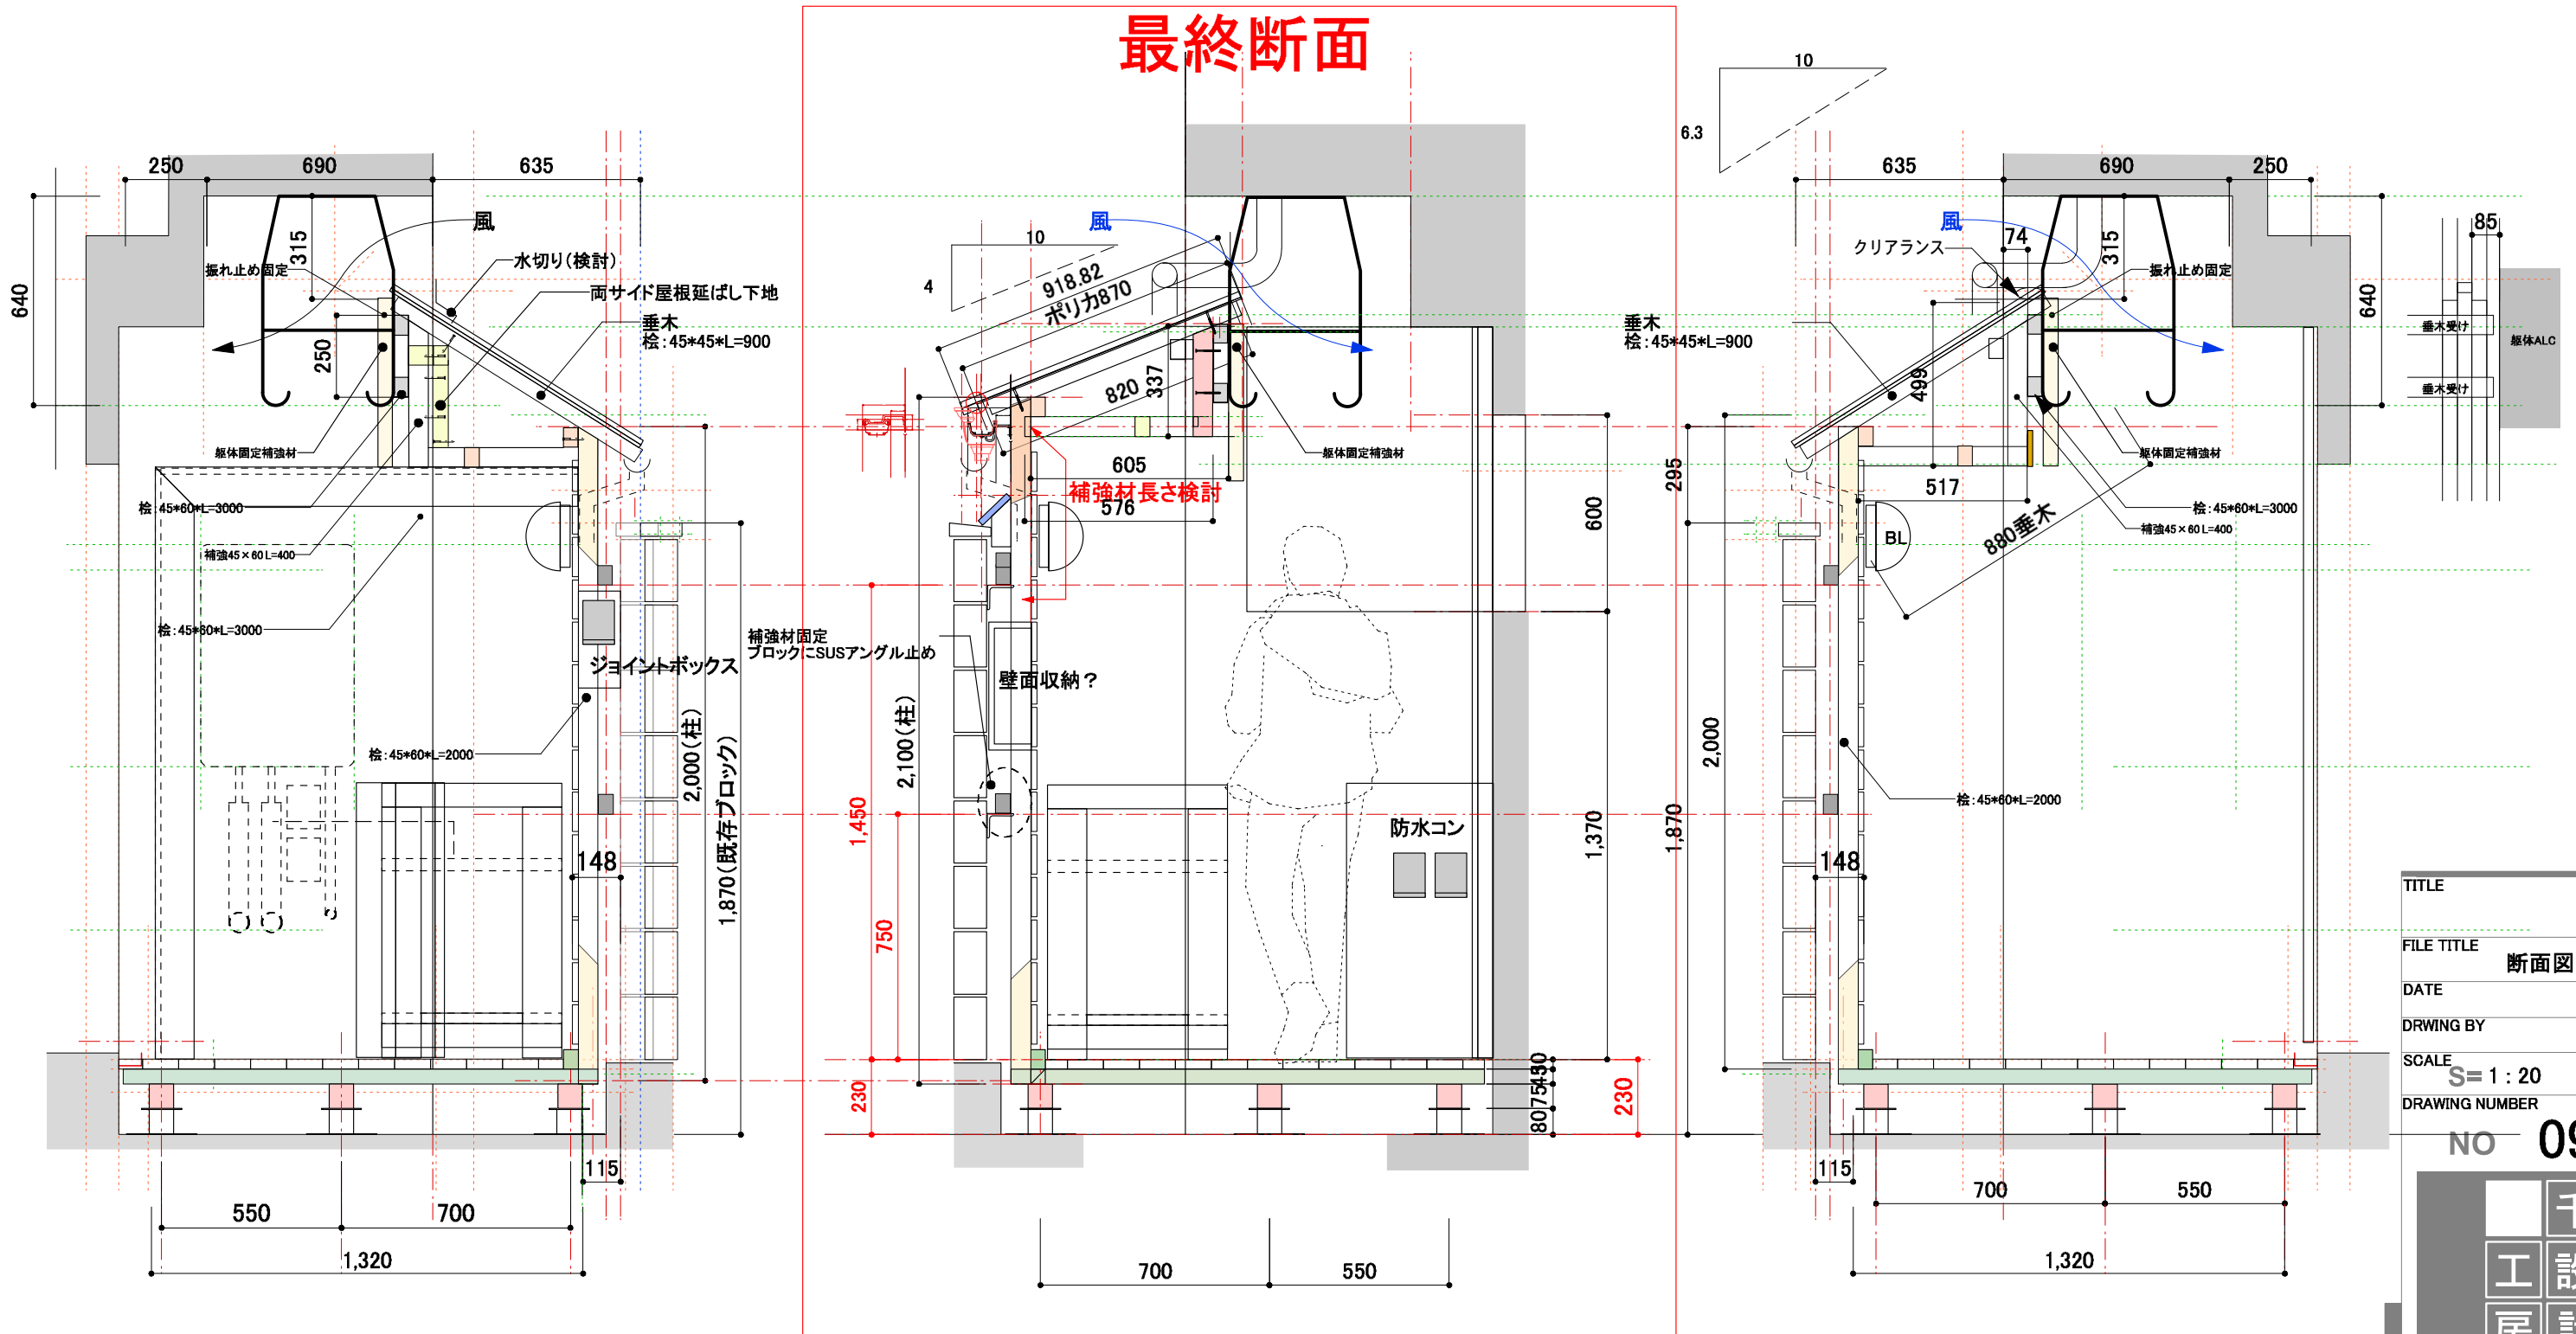

最終断面

TITLE	
FILE TITLE	断面図
DATE	
DRWING BY	
SCALE	S=1:20
DRAWING NUMBER	NO 09



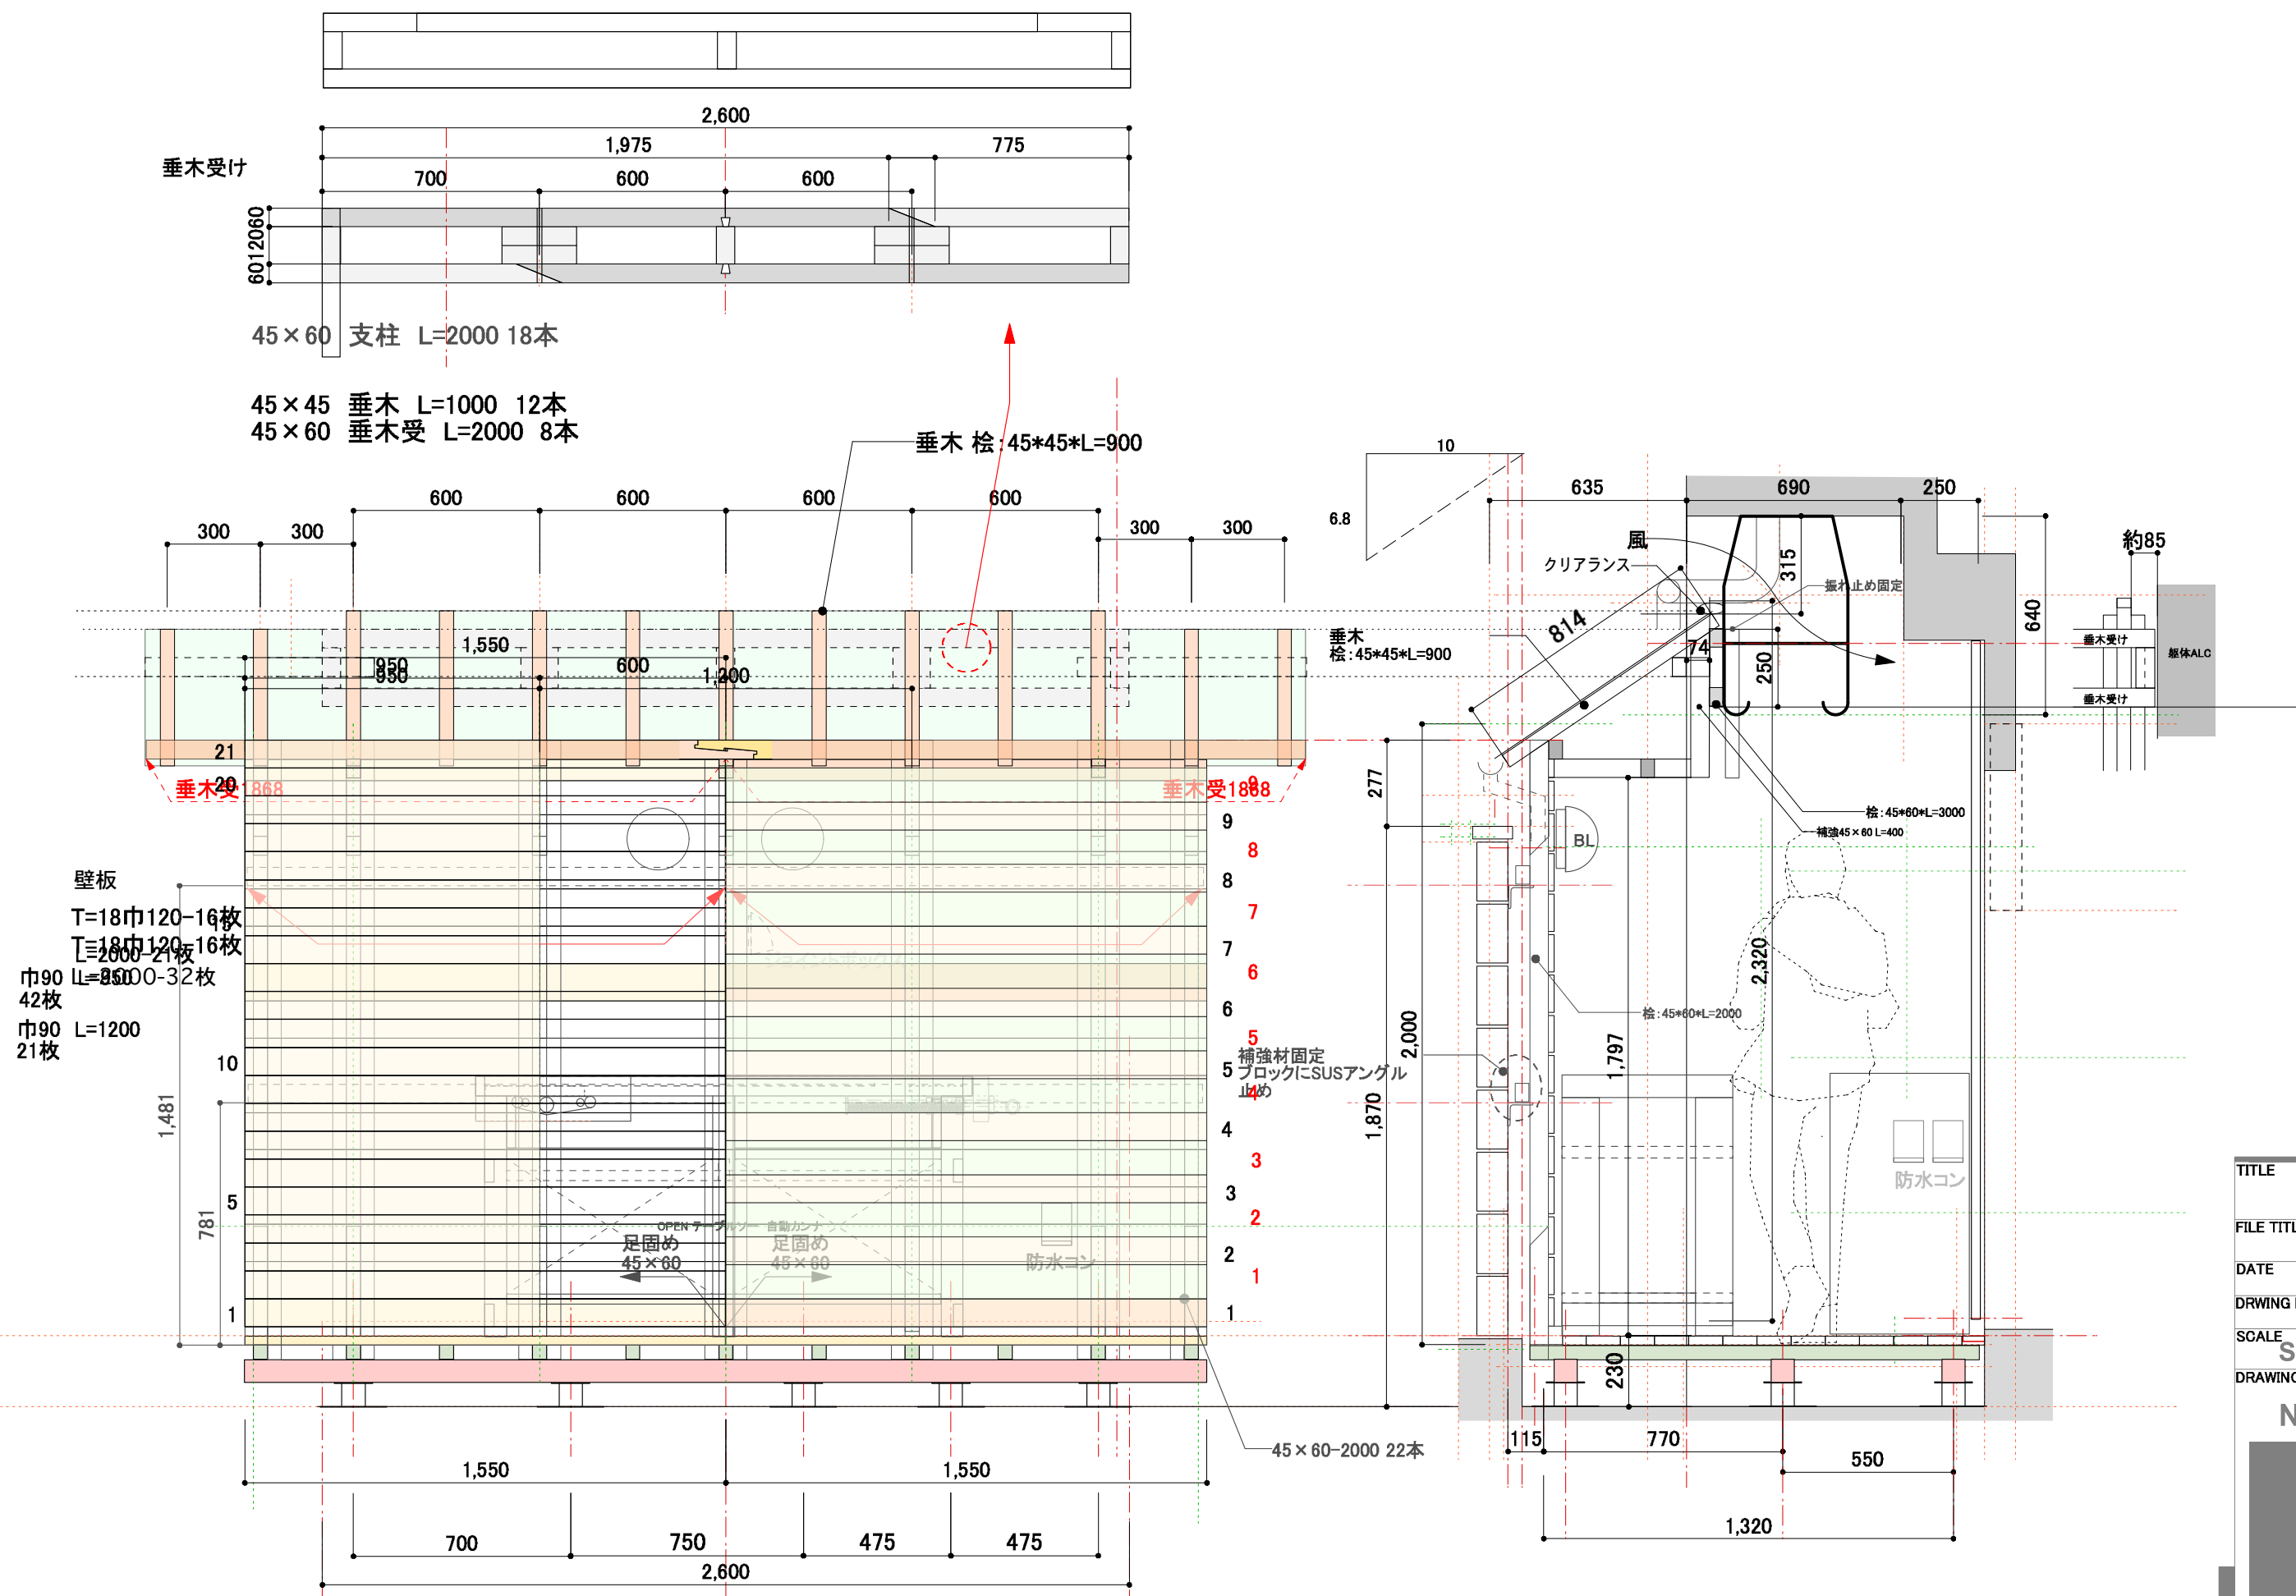

TITLE

FILE TITLE 正面立面図



DATE

DRWING BY

SCALE S=1:20

DRAWING NUMBER NO 10

千 工 房 設 計

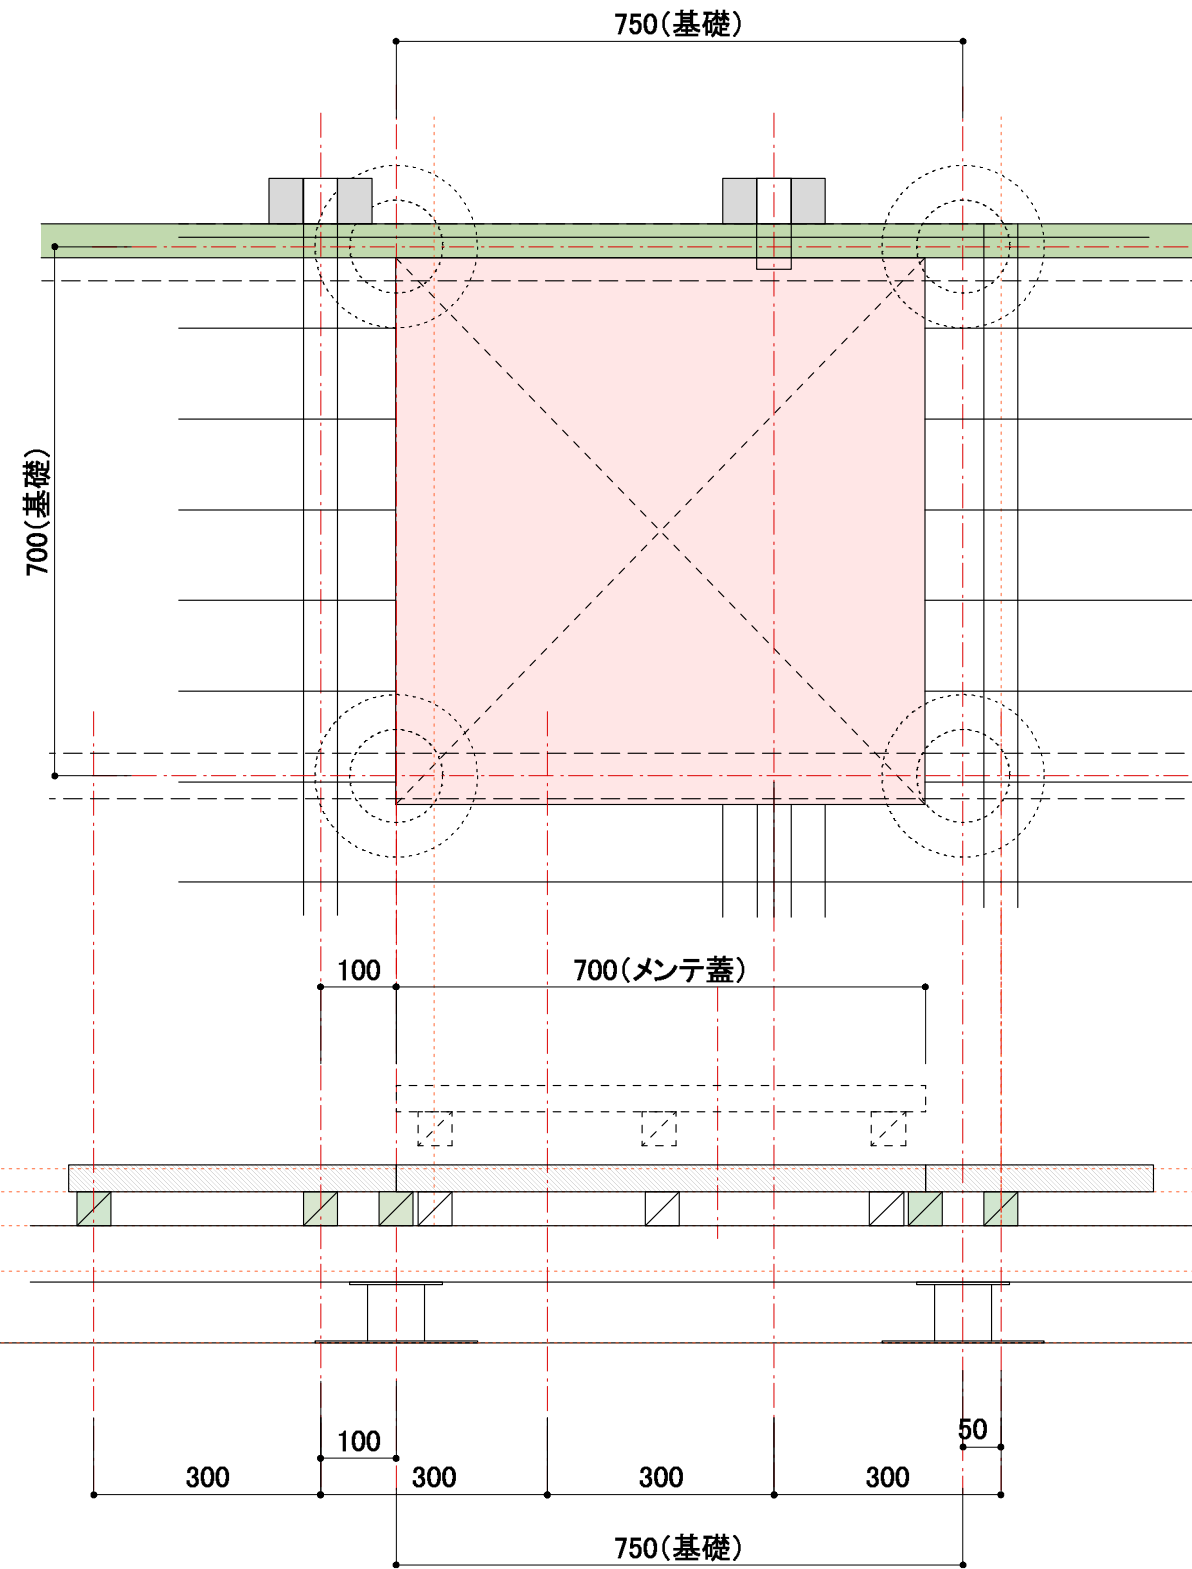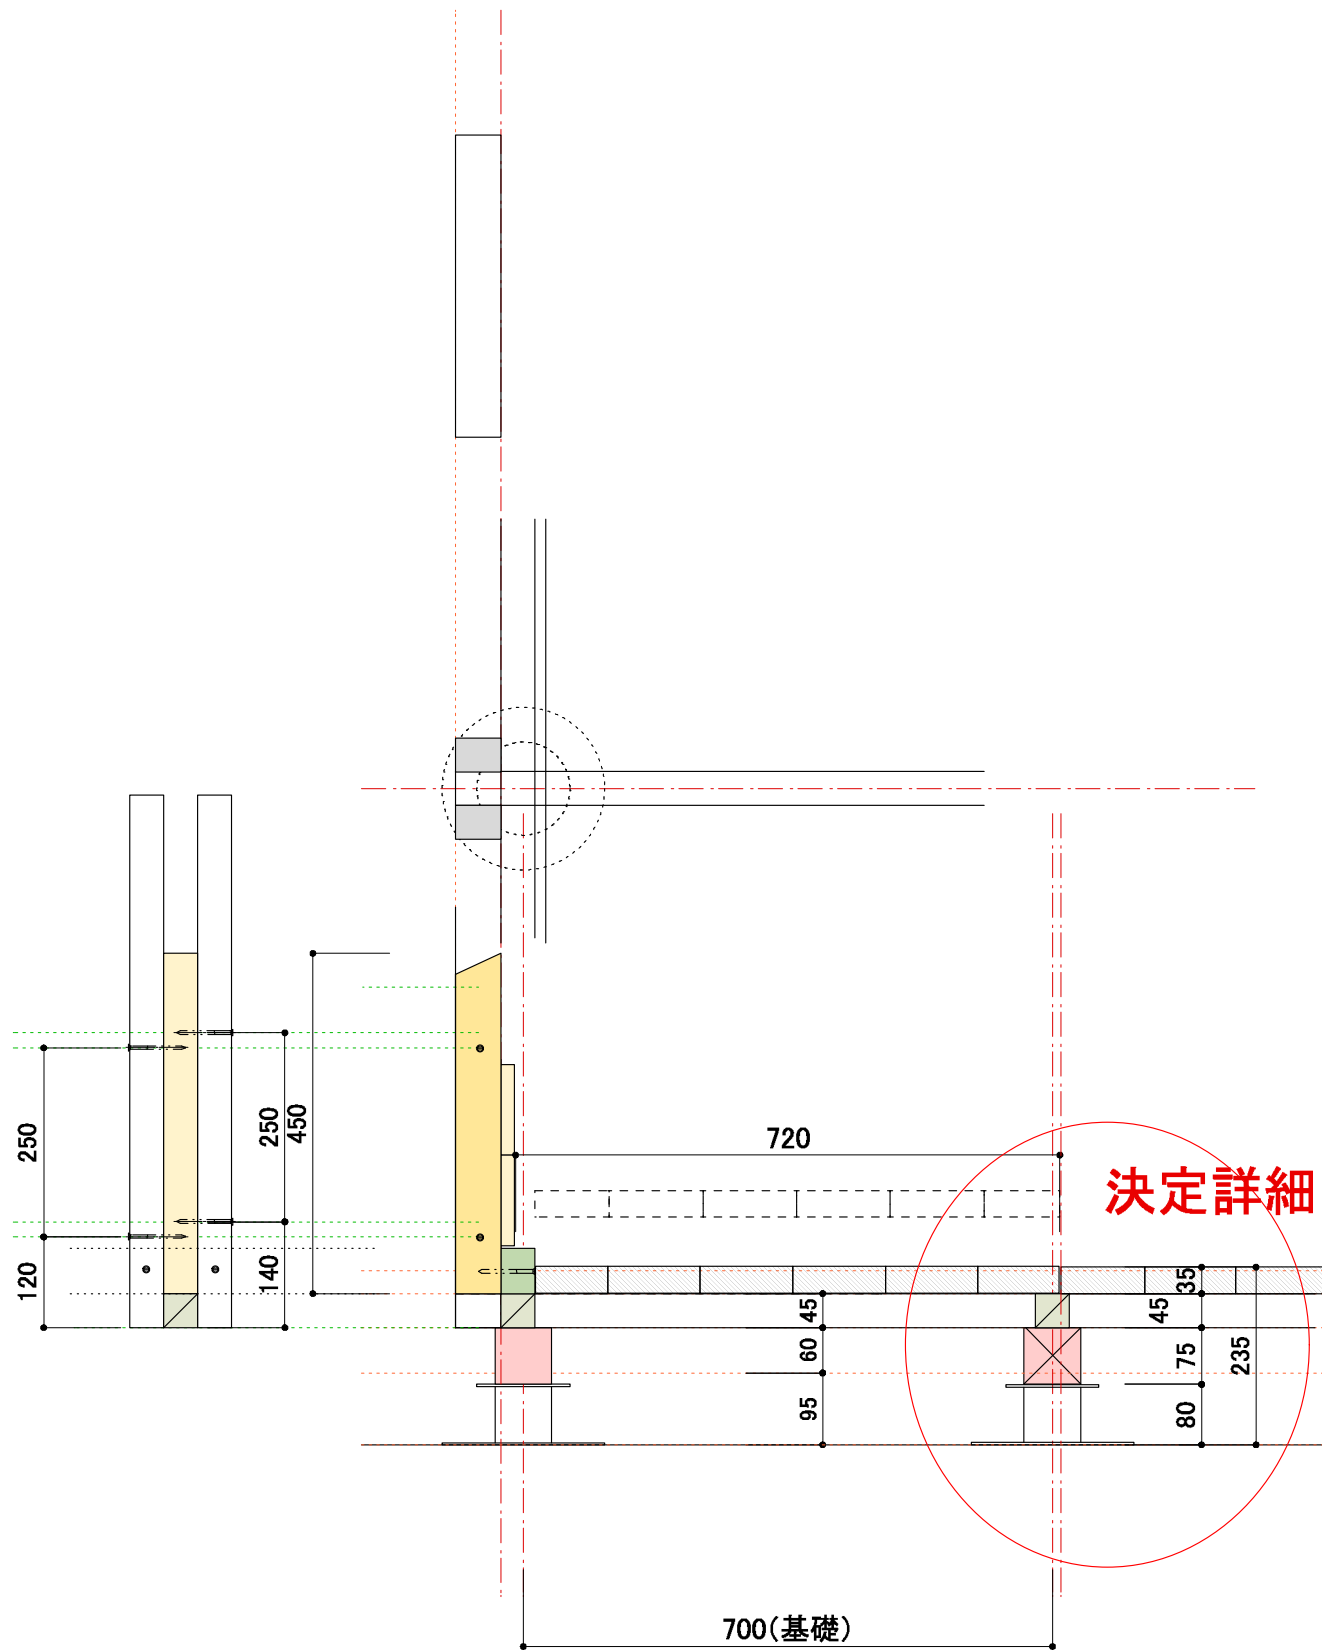

TITLE
 FILE TITLE 基礎・床詳細
 DATE
 DRAWING BY
 SCALE S= 1:10
 DRAWING NUMBER
 NO 11

